


BYT 3.16

4.400.000 Kč
CENA VČ. DPH

PODLAŽÍ	3.NP
DISPOZICE	3+KK
PLOCHA CELKEM	76,14 m ²

1	ZÁDVEŘÍ	3,98 m ²
2	WC S UMÝVÁTKEM	1,70 m ²
3	OBÝVACÍ POKOJ, JÍDELNA, KUCHYŇ	28,13 m ²
4	KOUPELNA	4,46 m ²
5	DĚTSKÝ POKOJ	12,00 m ²
6	LOŽNICE	12,00 m ²
7	LODŽIE	9,87 m ²
8	LODŽIE	4,00 m ²


SITUACE

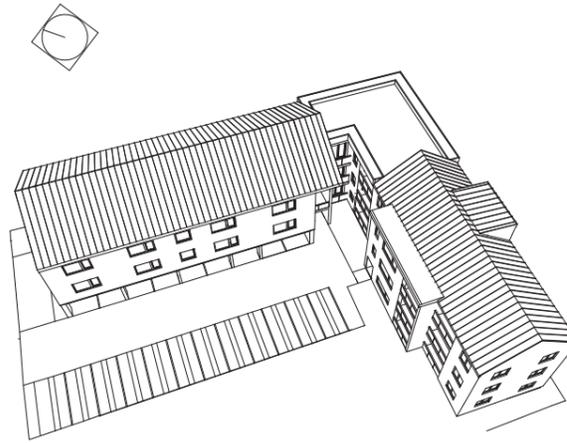

PODLAŽÍ

3.NP	
2.NP	
1.NP	
-1.PP	

SCHÉMA PODLAŽÍ

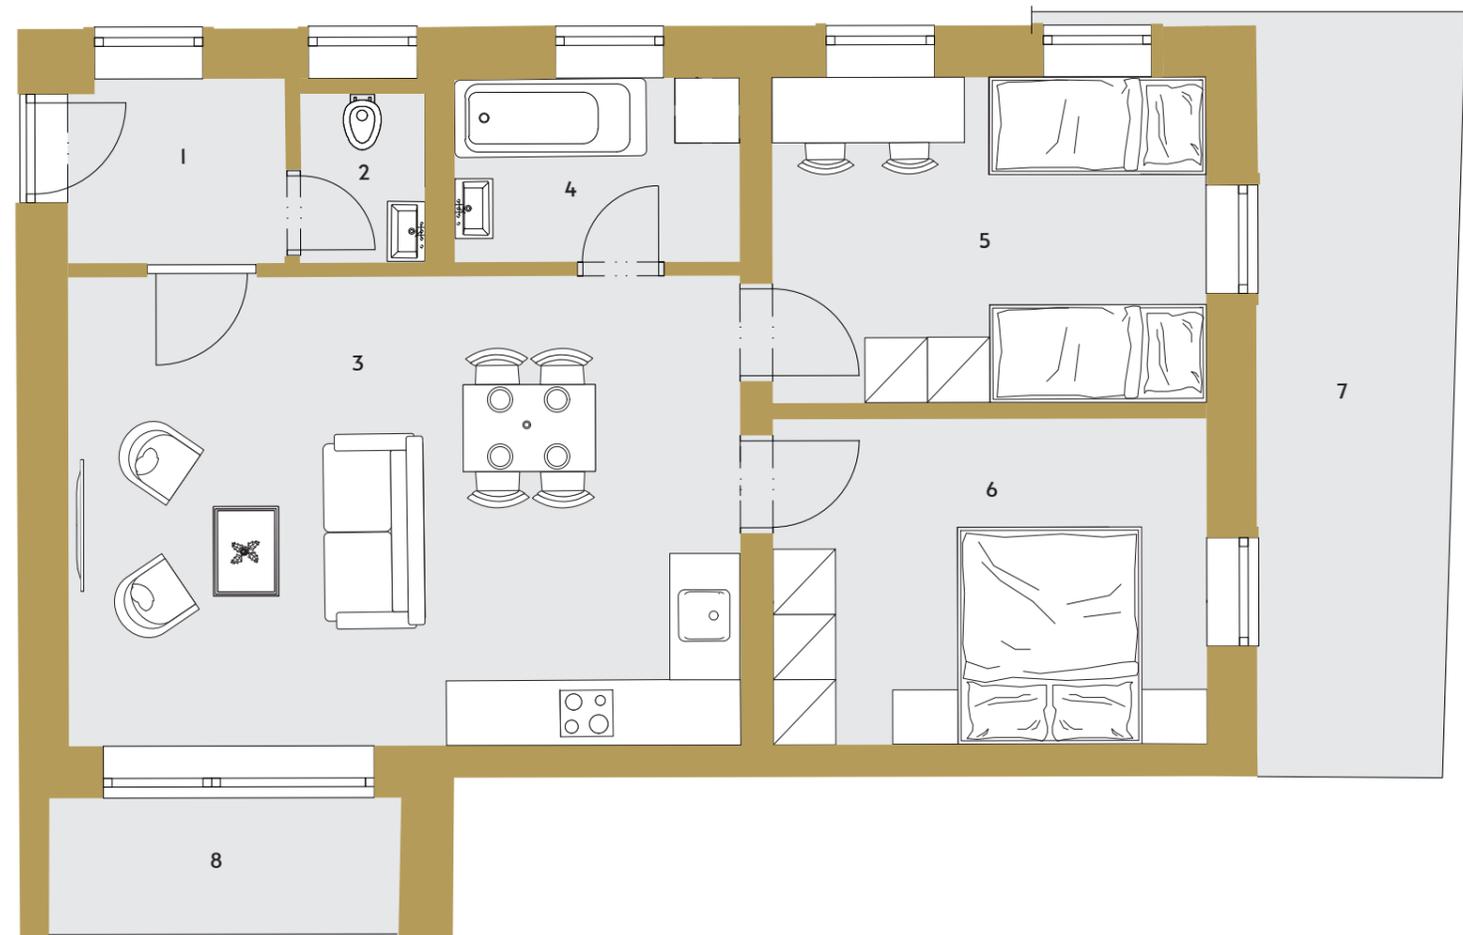

Novostavba bytového domu a parkoviště v Hrádku nad Nisou